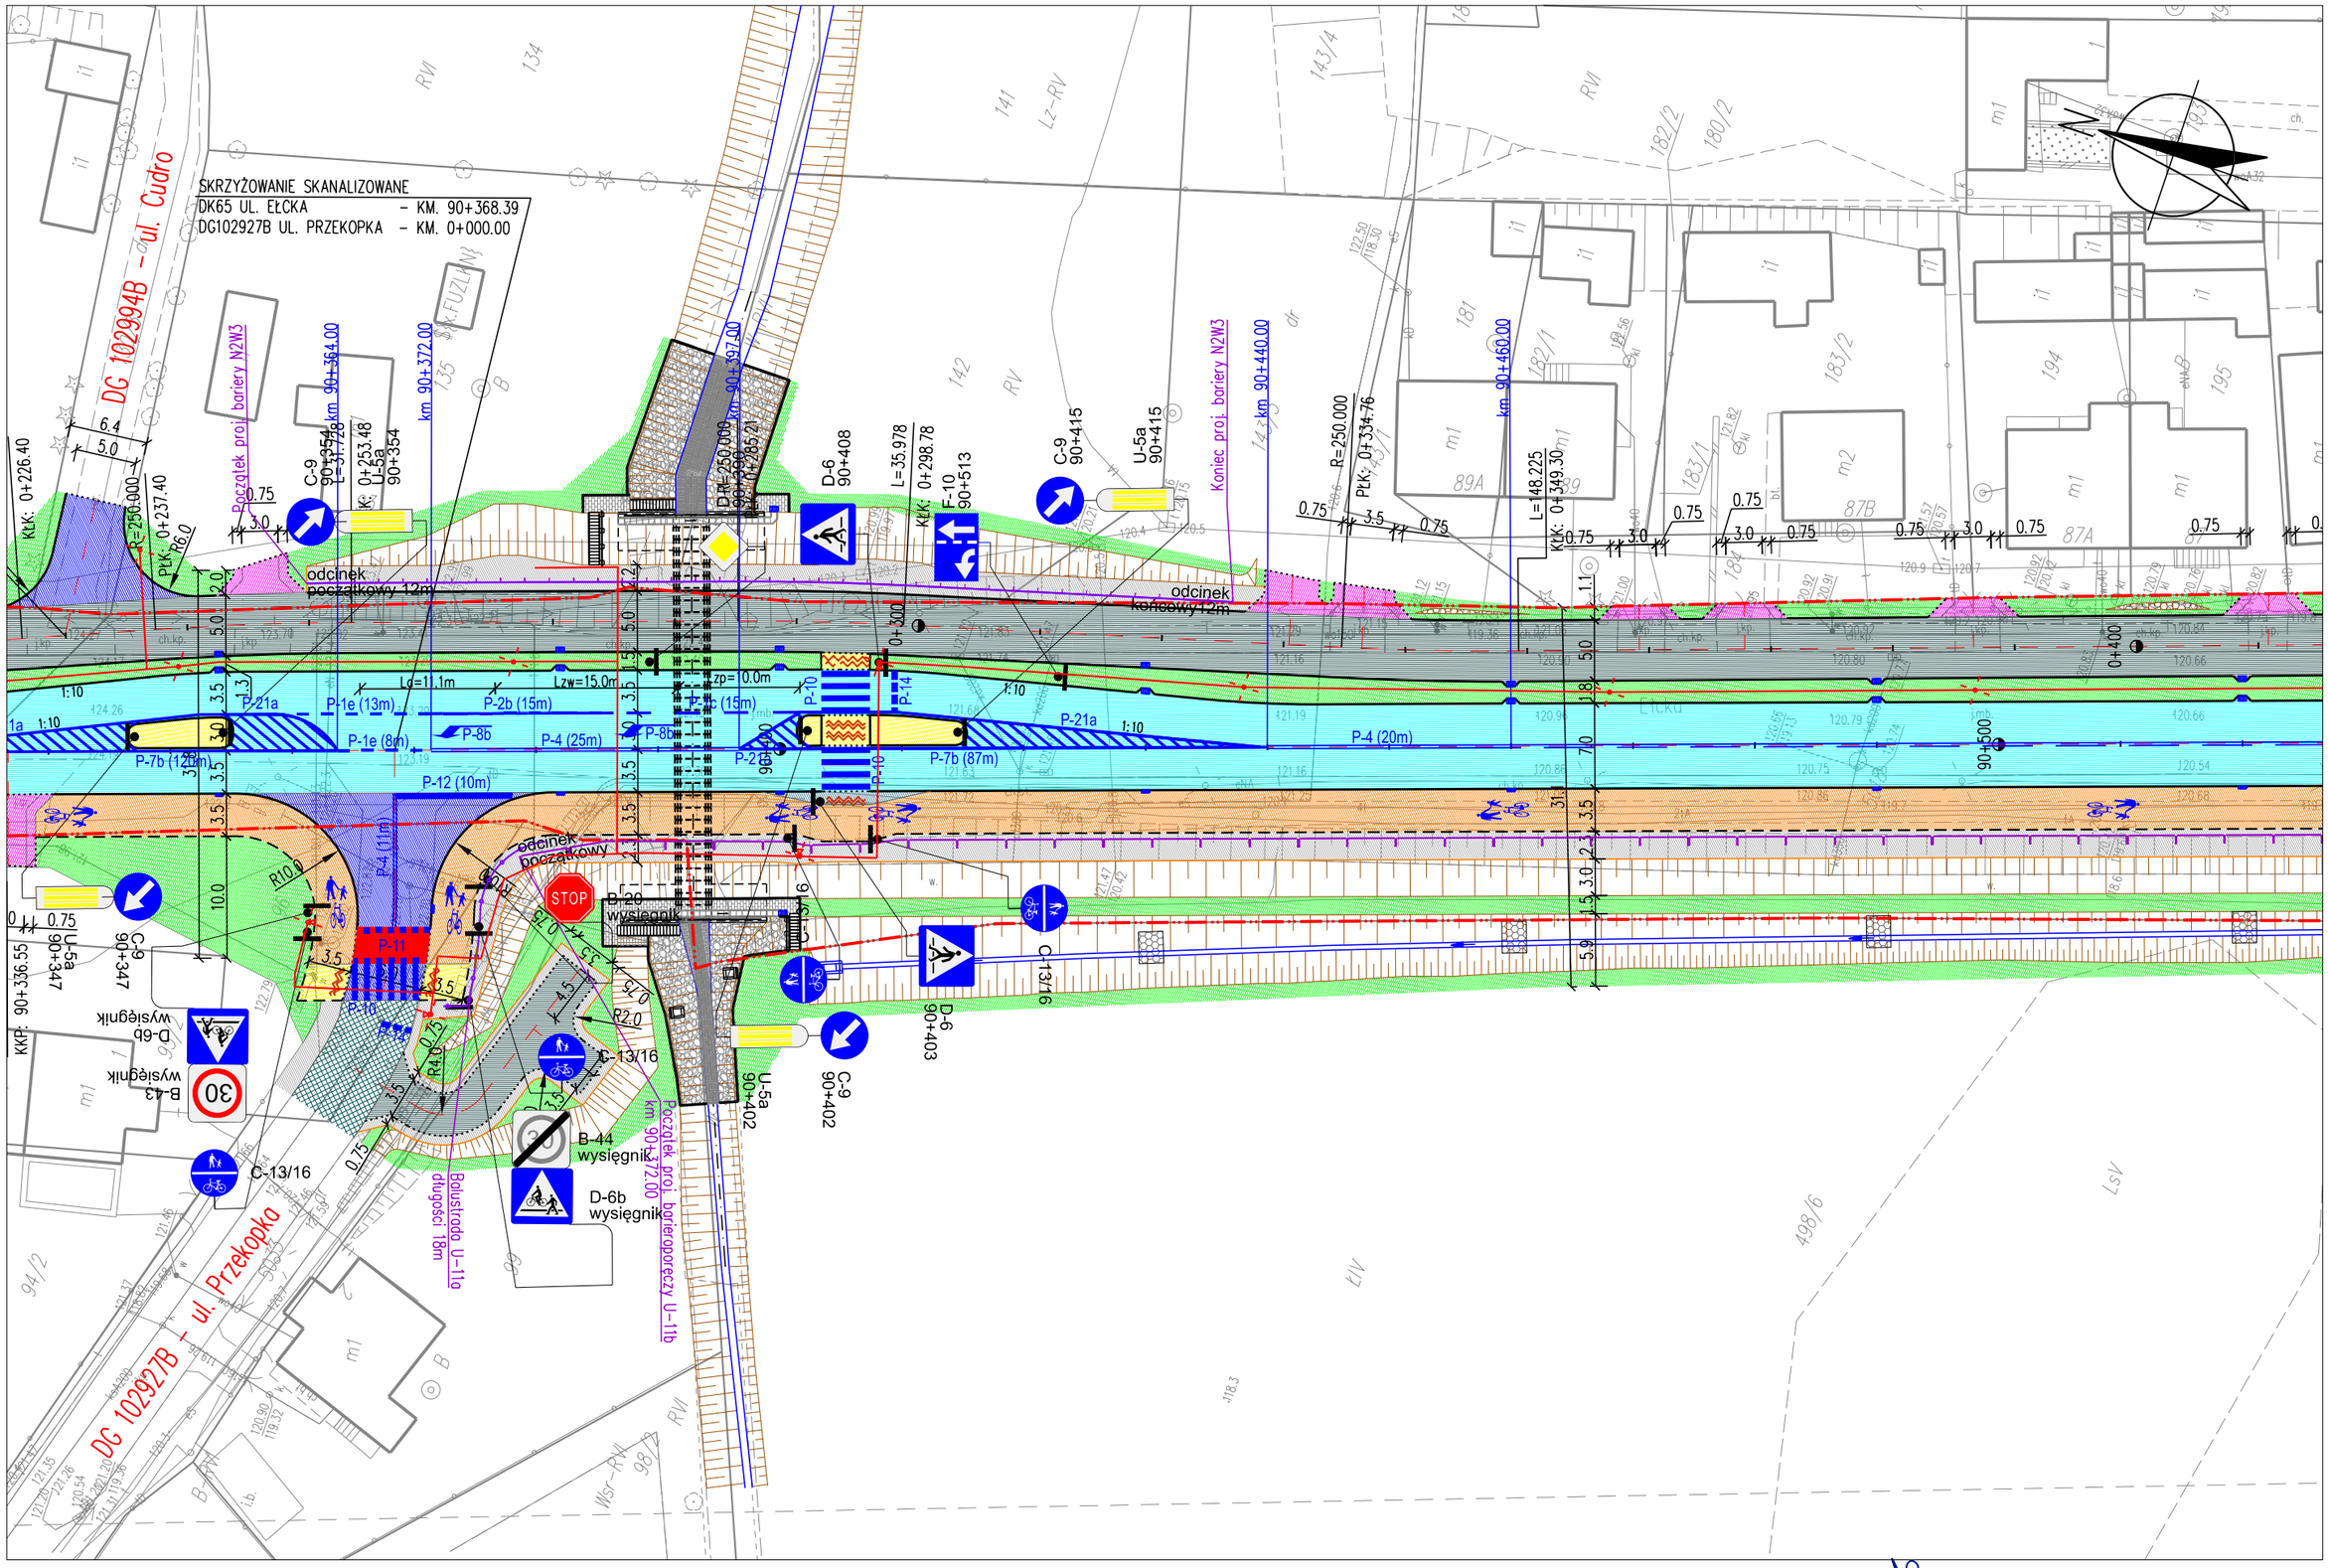


| | | | | | |
|---|---|---|---|---|---|
| Inwestor<br>GDDKiA<br>Generalny Dyrektor Dróg Krajowych i Autostrad<br>Oddział Białystok<br>ul. Zwycięstwa 2, 15-703 Białystok<br>tel. 85 664 58 50 fax: 85 651 37 83<br>www.gddkia.gov.pl | Jednostka projektowa<br>ROBIMART<br>ROBIMART Sp. z o.o.<br>ul. Mechaników 1A lok 3, 05-800 Pruszków<br>tel. (022) 245 34 00 fax: (022) 398 70 91<br>e-mail: biuro@robimart.pl; www.robimart.pl | Nazwa zamierzenia budowlanego<br>ROZBUDOWA DROGI KRAJOWEJ NR 65<br>NA ODCINKU OD KM 89+797,00 DO KM 91+703,60<br>W MIEJSCOWOŚCI GRAJEWO | Projektant<br>mgr inż. Robert Zalewski<br>Opracował<br>mgr inż. Katarzyna Parzydło<br>Projektant sprawdzający<br>inż. Mariusz Jaciubek | Specjalność i nr uprawnień<br>drogowa MAZ/0400/POOD/05<br>Specjalność i nr uprawnień<br>drogowa LOD/0609/POOD/06 | Podpis<br>Podpis<br>Podpis |

| | | |
|---|---|---|
| Rodzaj opracowania<br>PROJEKT STAŁEJ ORGANIZACJI RUCHU | | |
| Nazwa rysunku<br>PLAN SYTUACYJNY OZNAKOWANIA | | |
| Data<br>LUTY 2023 | Skala<br>1:500 | Nr rys.<br>2.5 |