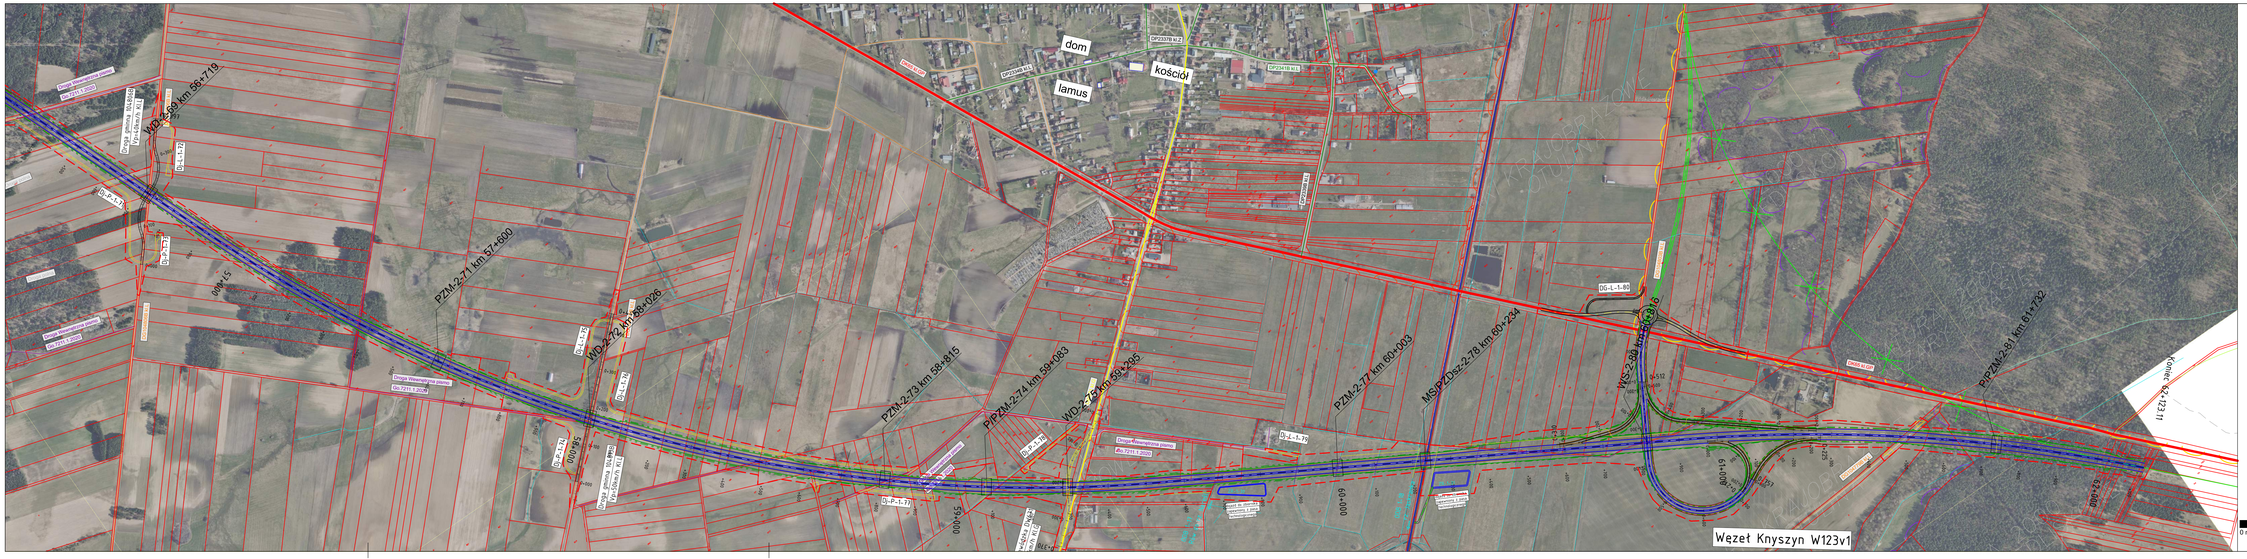

Generalna Dyrekcja Dróg Krajowych i Autostrad

Oddział w Białymstoku
ul. Zwycięstwa 2
15-703 Białystok
Tel.: 85 664 58 50
Fax: 85 651 37 83

Schuessler-Plan

Schuessler-Plan Inżynierzy Sp. z o.o.
Al. Jerozolimskie 96
00-807 Warszawa
warszawa@schuessler-plan.com
Tel.: 022 41 91 400
Fax: 022 41 91 401

Studium Techniczno - Ekonomiczno - Środowiskowe
drogi krajowej nr S16 na odcinku: Ełk - Knyszyn
wraz z analizą i prognozą ruchu oraz materiałami
do wniosku o wydanie decyzji środowiskowej

mgr inż. Sławomir Bilkiewicz — nr up. PBS W-24/2012
mgr inż. Rafał Bielicki — nr up. WA/2331/PWOD/13
mgr inż. Ilona Chuliska — nr up. WA/2331/PWOD/13
mgr inż. Andrzej Pilarka — nr up. WA/2331/PWOD/07
mgr inż. Paweł Sawczuk

WERSJA ROBOCZA

Studium Techniczno - Ekonomiczno - Środowiskowe	V
CZĘŚĆ TECHNICZNA - DROGOWA	TOM C
Plan sytuacyjny	2.2.11

Skala: 1:5 000 | Data: 10.2020 | Format: A0