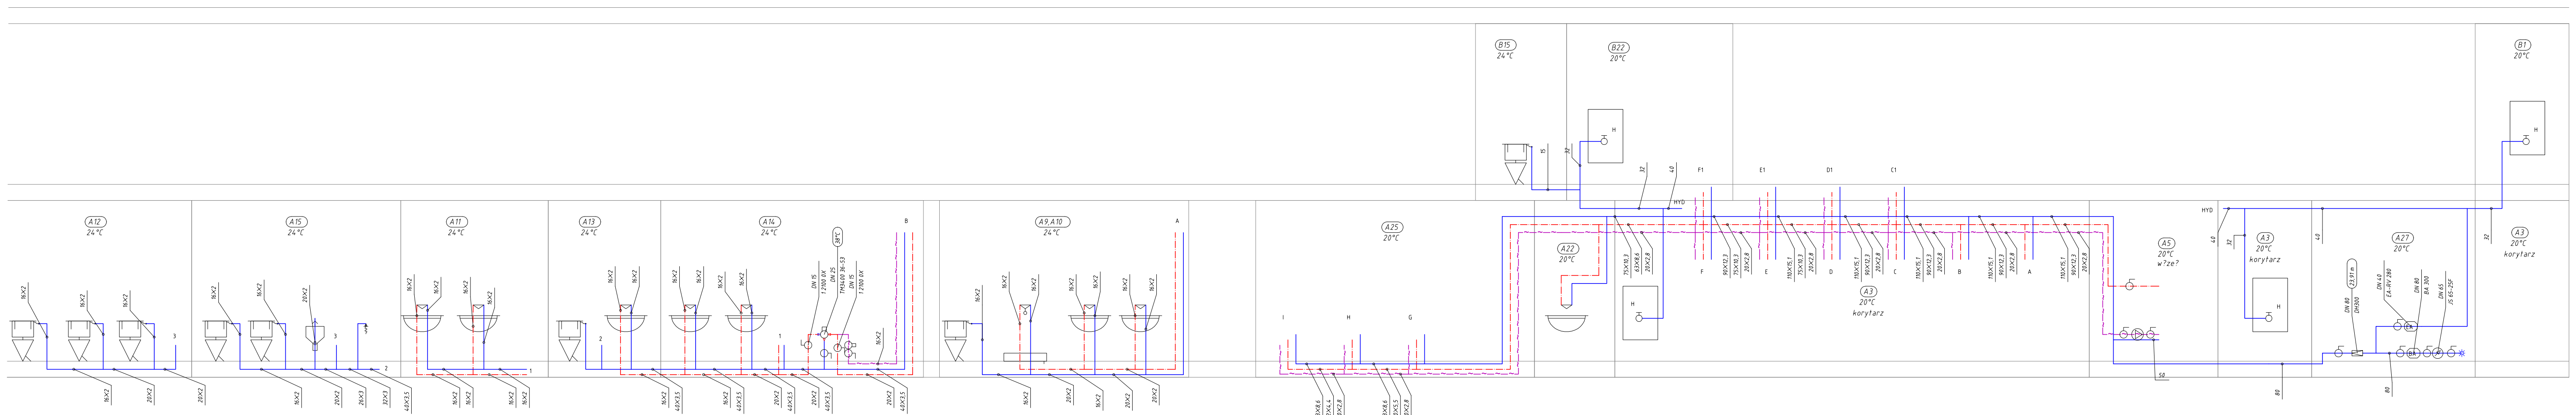
A12
24°C
A15
24°C
A11
24°C
A13
24°C
A14
24°C
38°C
DN 15
1 2100 0X
DN 25
TM3400 36-53
A9,A10
24°C
A25
20°C
A22
20°C
A3
20°C
korytarz
A5
20°C
w?ze?
A27
20°C
DN 80
DH300
23,91 m
DN 40
EA-RV 280
DN 80
BA 300
DN 65
JS 65-25F
B15
24°C
B22
20°C
B1
20°C
HYD
A
B
C
D
E
F
G
H
I
C1
D1
E1
F1
16X2
20X2
26X3
32X3
40X3,5
63X8,6
32X4,4
20X2,8
40X5,5
75X10,3
90X12,3
110X15,1
15
32
40
50
80

arch-dom
BIURO PROJEKTOWE

Plac Szkolny Dwór 28
21-500 Biała Podlaska
tel. (0-83) 342-00-36

Rysunek	**ROZWINIĘCIE I- INSTALACJA WODOCIĄGOWA**		
Obiekt	Budynek hali sportowej z łącznikiem wraz z niezbędną infrastrukturą techniczną przy Zespole Szkół Miejskich Nr 3 w Grajewie		
Lokalizacja	działki nr ewid. 1591/2, 1592/4, 1592/1, 1593/1, 1593/3, 1592/3 w Grajewie		
Inwestor	Miasto Grajewo, ul. Strażacka 6A, 19-200 Grajewo		
Specjalność	Imię i nazwisko	Uprawnienia	Podpis
PROJEKTANT	mgr inż. Paweł Suchora	MAZ/0098/PWBS/16 spec.instalacyjna	
SPRAWDZAJĄCY	mgr inż. Mirosława Kobylińska	278/Lb/99 spec.instalacyjna	
Branża	Data	Skala	Nr Rys.
SANITARNA	XI. 2017 r.	1:100	16