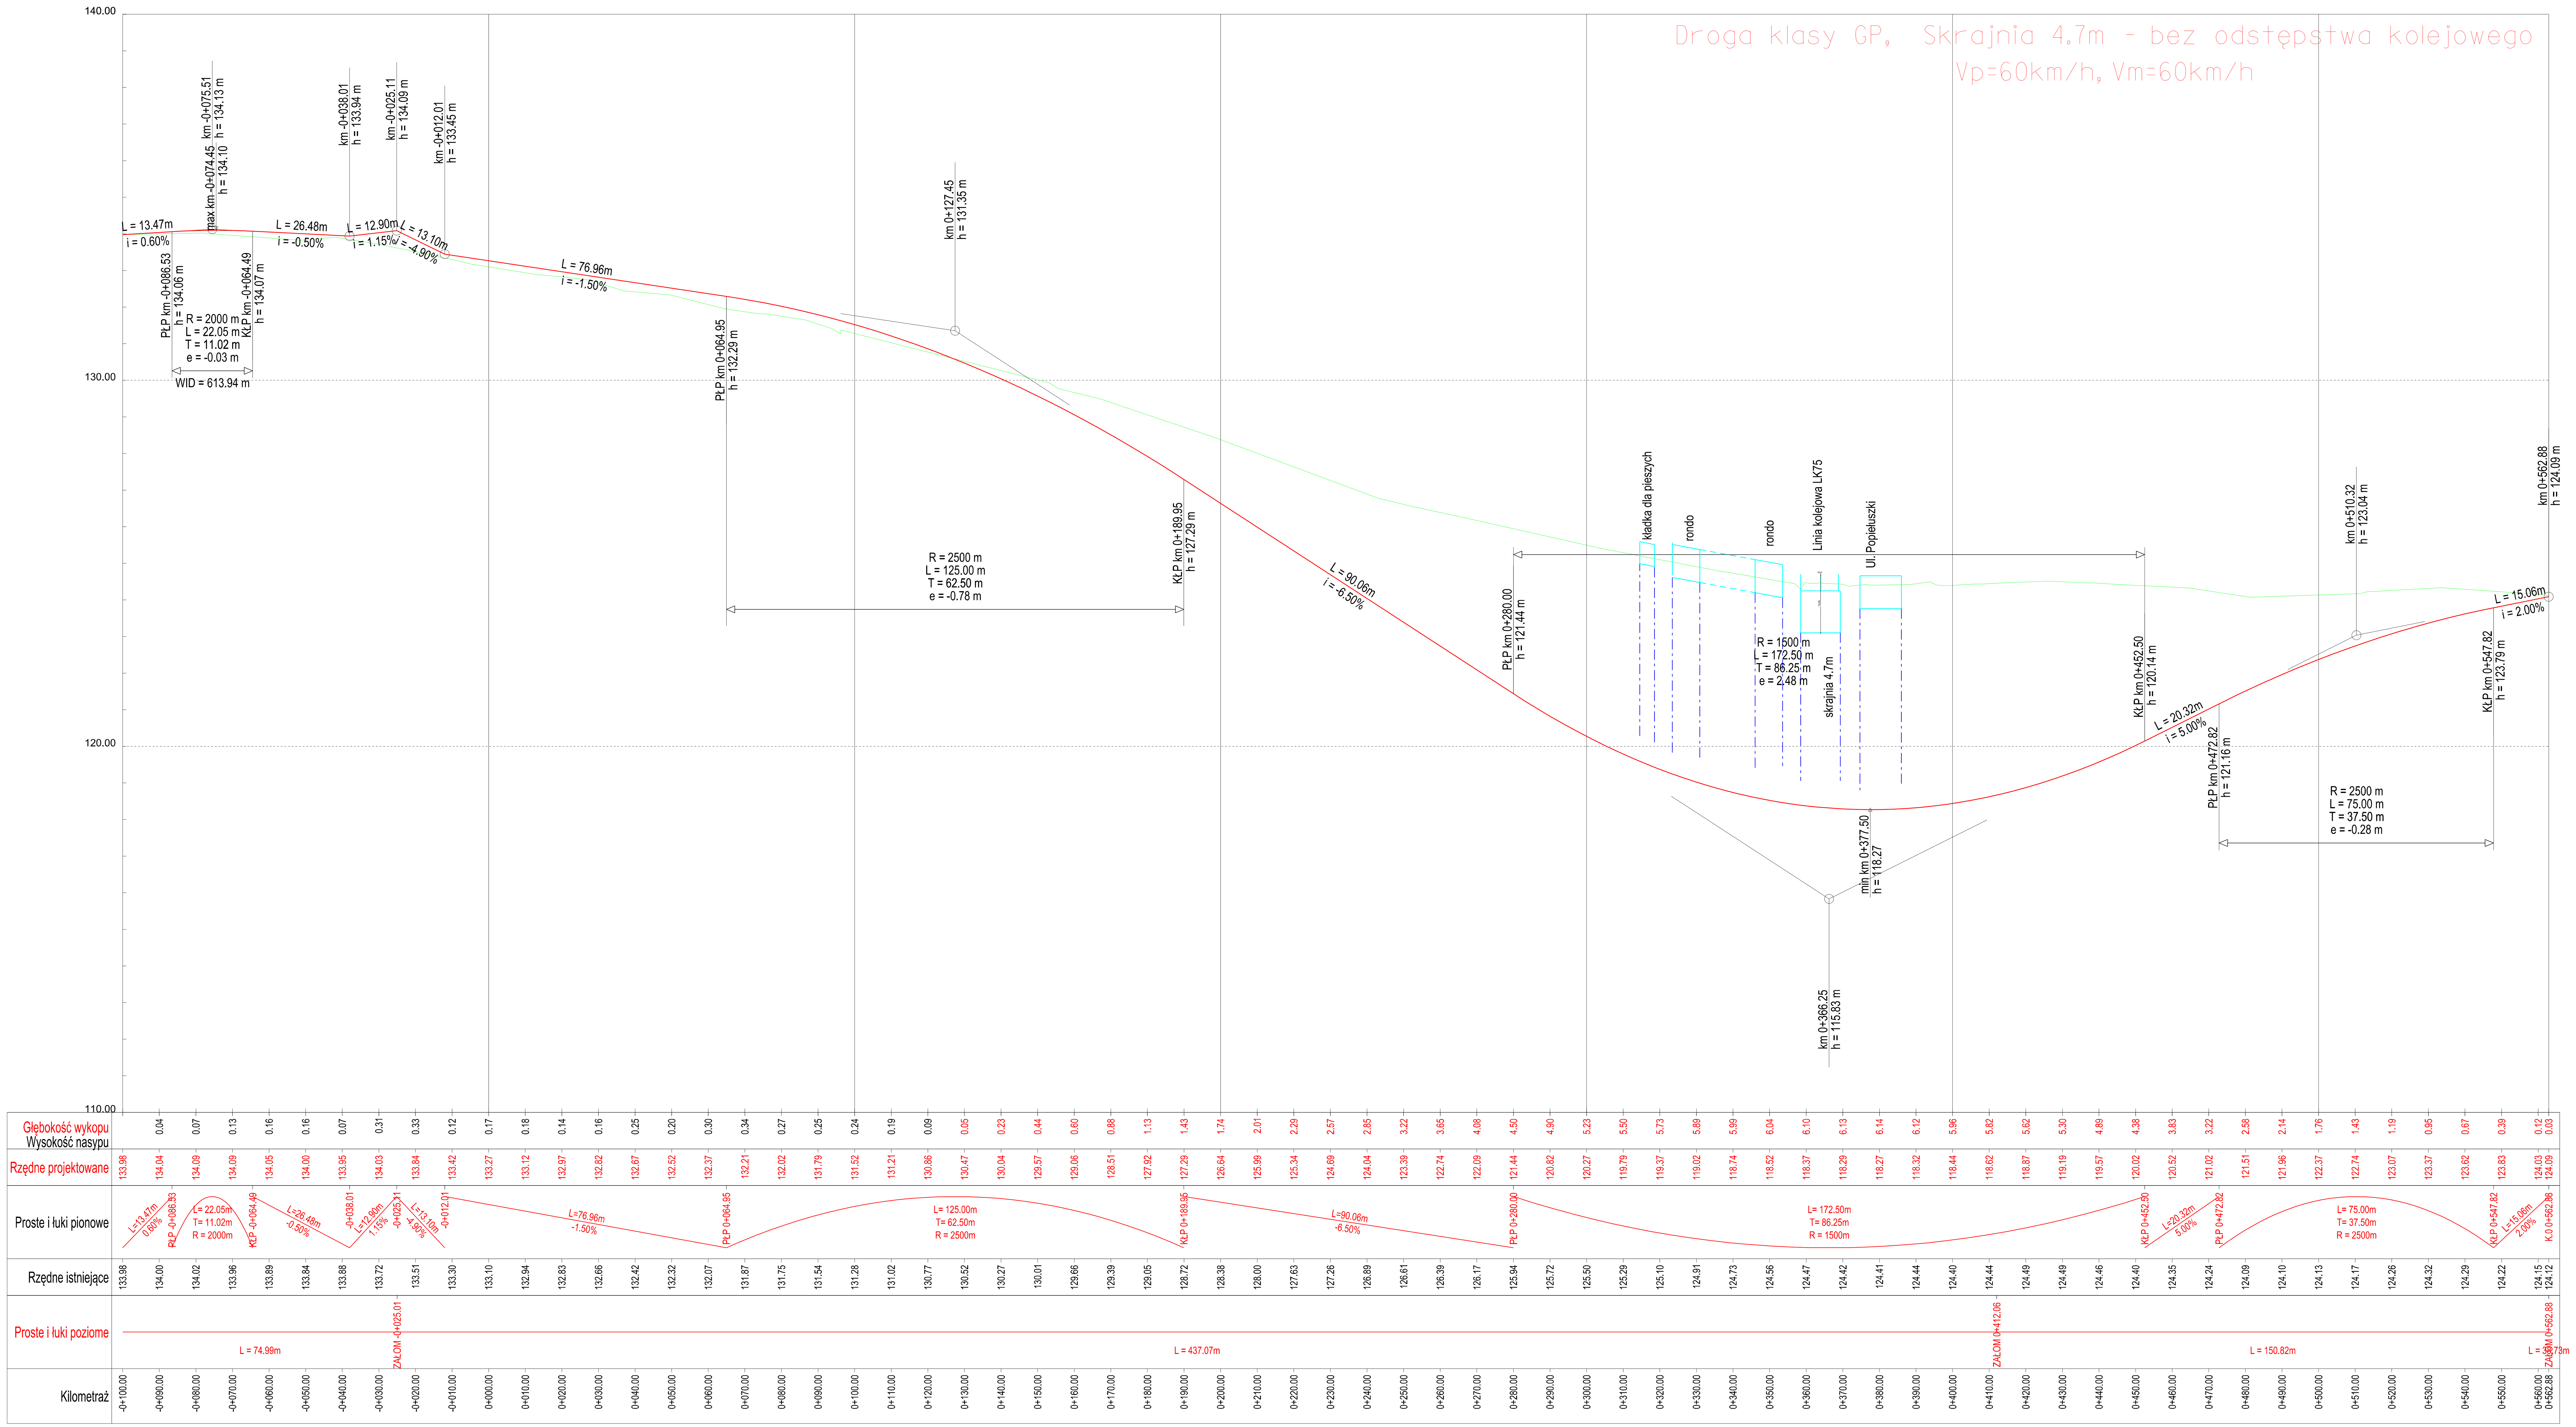

LEGENDA

- Proj. niweleta
- Teren istniejący

ZLECENIODAWCA:	PKP POLSKIE LINIE KOLEJOWE S.A. / Rzeczpospolita Polska / Współfinansowane przez instrument Unii Europejskiej „Łącząc Europę”	
WYKONAWCA:	MGGP GRUPA MGGP — MGGP S.A. ul. Kaczkowskiego 6, 33-100 Tarnów	
NAZWA PROJEKTU:	"Wykonanie wybranych prac projektowych w ramach zadania Opracowanie dokumentacji projektowej wraz z pełnieniem nadzoru autorskiego w ramach projektu pn.: „Prace na linii E 75 na odcinku Białystok - Suwałki - Trakiszki (granica państwa), etap I odcinek Białystok- Ełk”"	
PRZEDSIĘWZIĘCIE:	Rozbiórka, przebudowa, rozbudowa i budowa obiektu budowlanego pn.: Linia E 75. Odcinek 3: linia kolejowa nr 38 od km 61+061 do km 84+280	
NAZWA OBIEKTU BUDOWLANEGO:	Linia E 75 na odcinku Białystok - Ełk. Odcinek 3: linia kolejowa nr 38 od km istniejącego 61+061 do km istniejącego 84+280	
KATEGORIA OBIEKTU BUDOWLANEGO:	XXV	ODCINEK: 3
ADRES OBIEKTU BUDOWLANEGO:	Kraj - Polska, województwo podlaskie	
STADIUM: PROJEKT BUDOWLANY	PROJEKT ARCHITEKTONICZNO - BUDOWLANY	
TOM:	TOM 14 Budowa i przebudowa układów drogowych	SKALA: 1:100/1000
CZĘŚĆ TECHNICZNA:	Budowa i przebudowa układów drogowych	NR RYS. D.5
NR UMOWY: 60/039/0021/17/Z/I	TYTUŁ RYSUNKU: Wiadukt kolejowy w km 81.101 (km istn. 81.978) Droga krajowa nr 61 - Profil podłużny - koncepcja wariant W1a	DATA: 11.2021 r.
PROJEKTANT:	**mgr inż. Dariusz Lackosz** upr. MAP/0110/POOD/08	WERSJA:
PROJEKTANT:	**mgr inż. Dariusz Kubik** upr. MAP/0014/POOD/12	
PROJEKTANT:	**mgr inż. Piotr Pocięgiel** upr. MAP/0388/PBD/15	
PROJEKTANT:	**mgr inż. Dorota Słowiak** upr. 152/2002	STRONA:
OPRACOWUJĄCY:	**mgr inż. Sebastian Leśko**	
OPRACOWUJĄCY:	**Wojciech Nowak**	
SPRAWDZAJĄCY:	**mgr inż. Wojciech Nawrocki** upr. 251/2001	