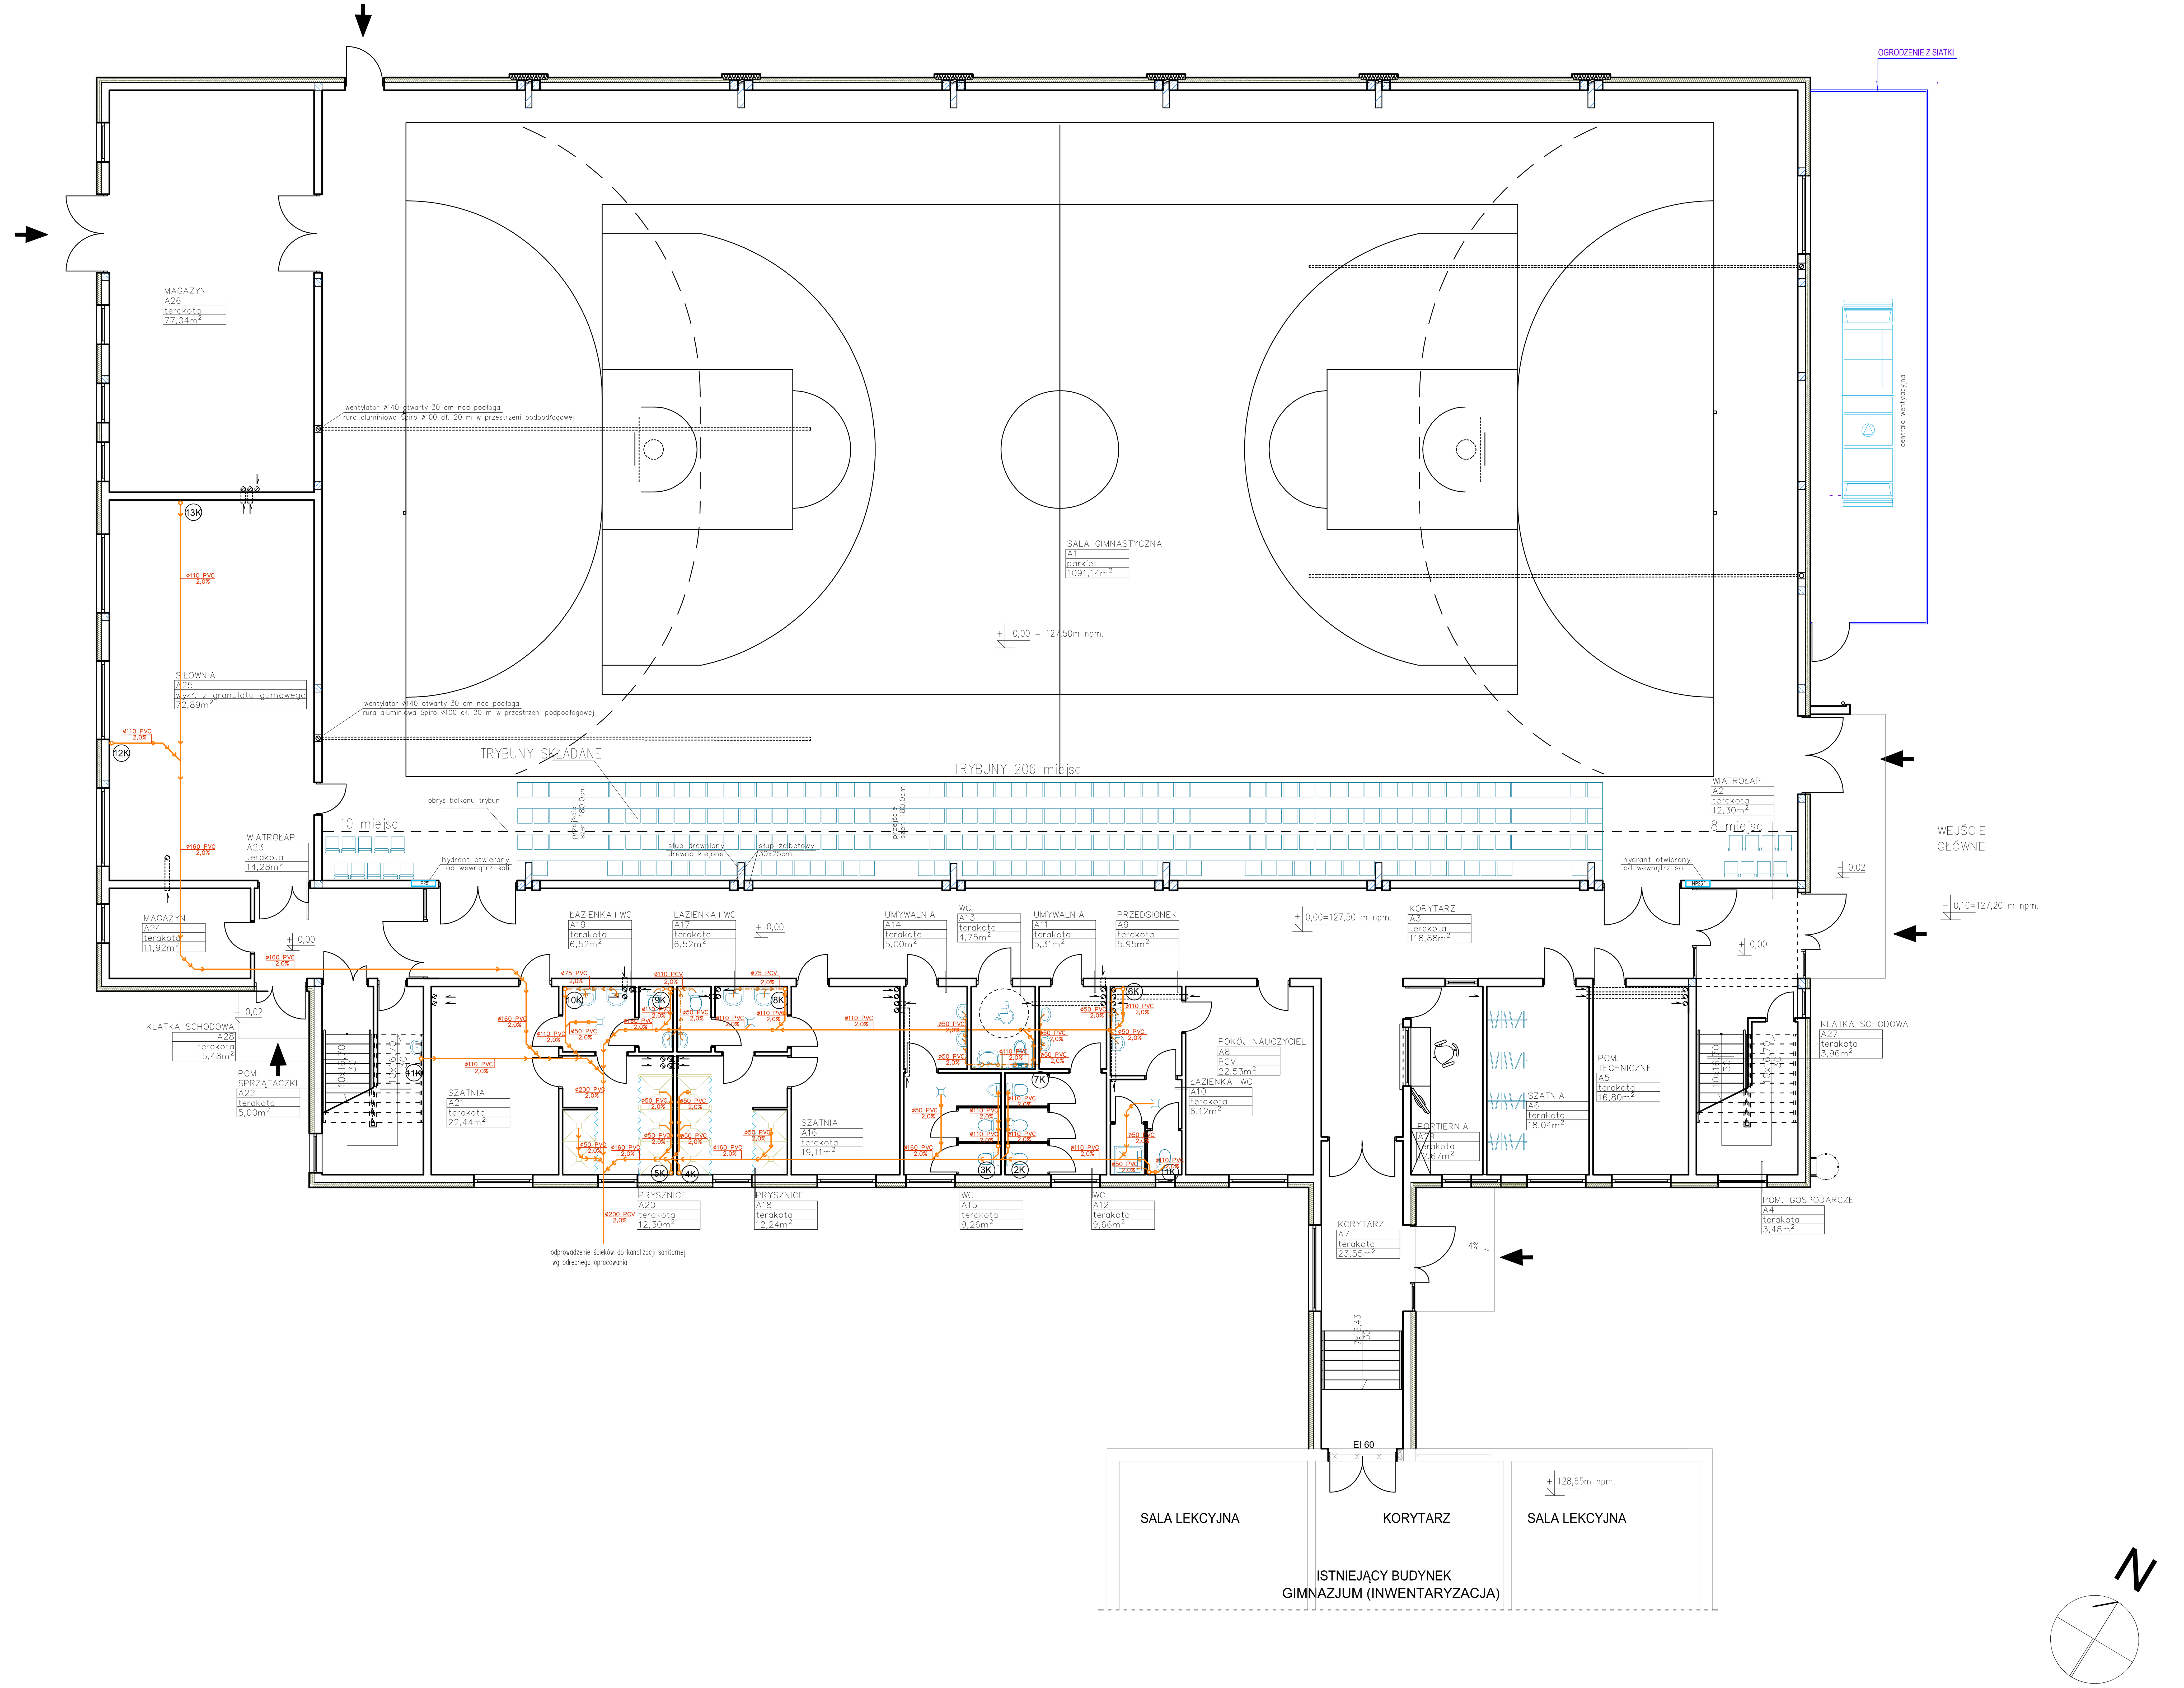

arch-dom BIURO PROJEKTOWE

Plac Szkolny Dwór 28
21-500 Biała Podlaska
tel. (0-83) 342-00-36

Rysunek	INSTALACJA KANALIZACYJNA - RZUT PARTERU		
Obiekt	Budynek hali sportowej z łącznikiem wraz z niezbędną infrastrukturą techniczną przy Zespole Szkół Miejskich Nr 3 w Grajewie		
Lokalizacja	działki nr ewid. 1591/2, 1592/4, 1592/1, 1593/1, 1593/3, 1592/3 w Grajewie		
Inwestor	Miasto Grajewo, ul. Strażacka 6A, 19-200 Grajewo		
Specjalność	Imię i nazwisko	Uprawnienia	Podpis
PROJEKTANT	mgr inż. Paweł Suchora	MAZ/0098/PWBS/16 spec.instalacyjna	
SPRAWDZAJĄCY	mgr inż. Mirosława Kobylińska	278/Lb/99 spec.instalacyjna	
Branża	Data	Skala	Nr Rys.
SANITARNA	XI. 2017 r.	1:100	14